




RZUT ZAPORY

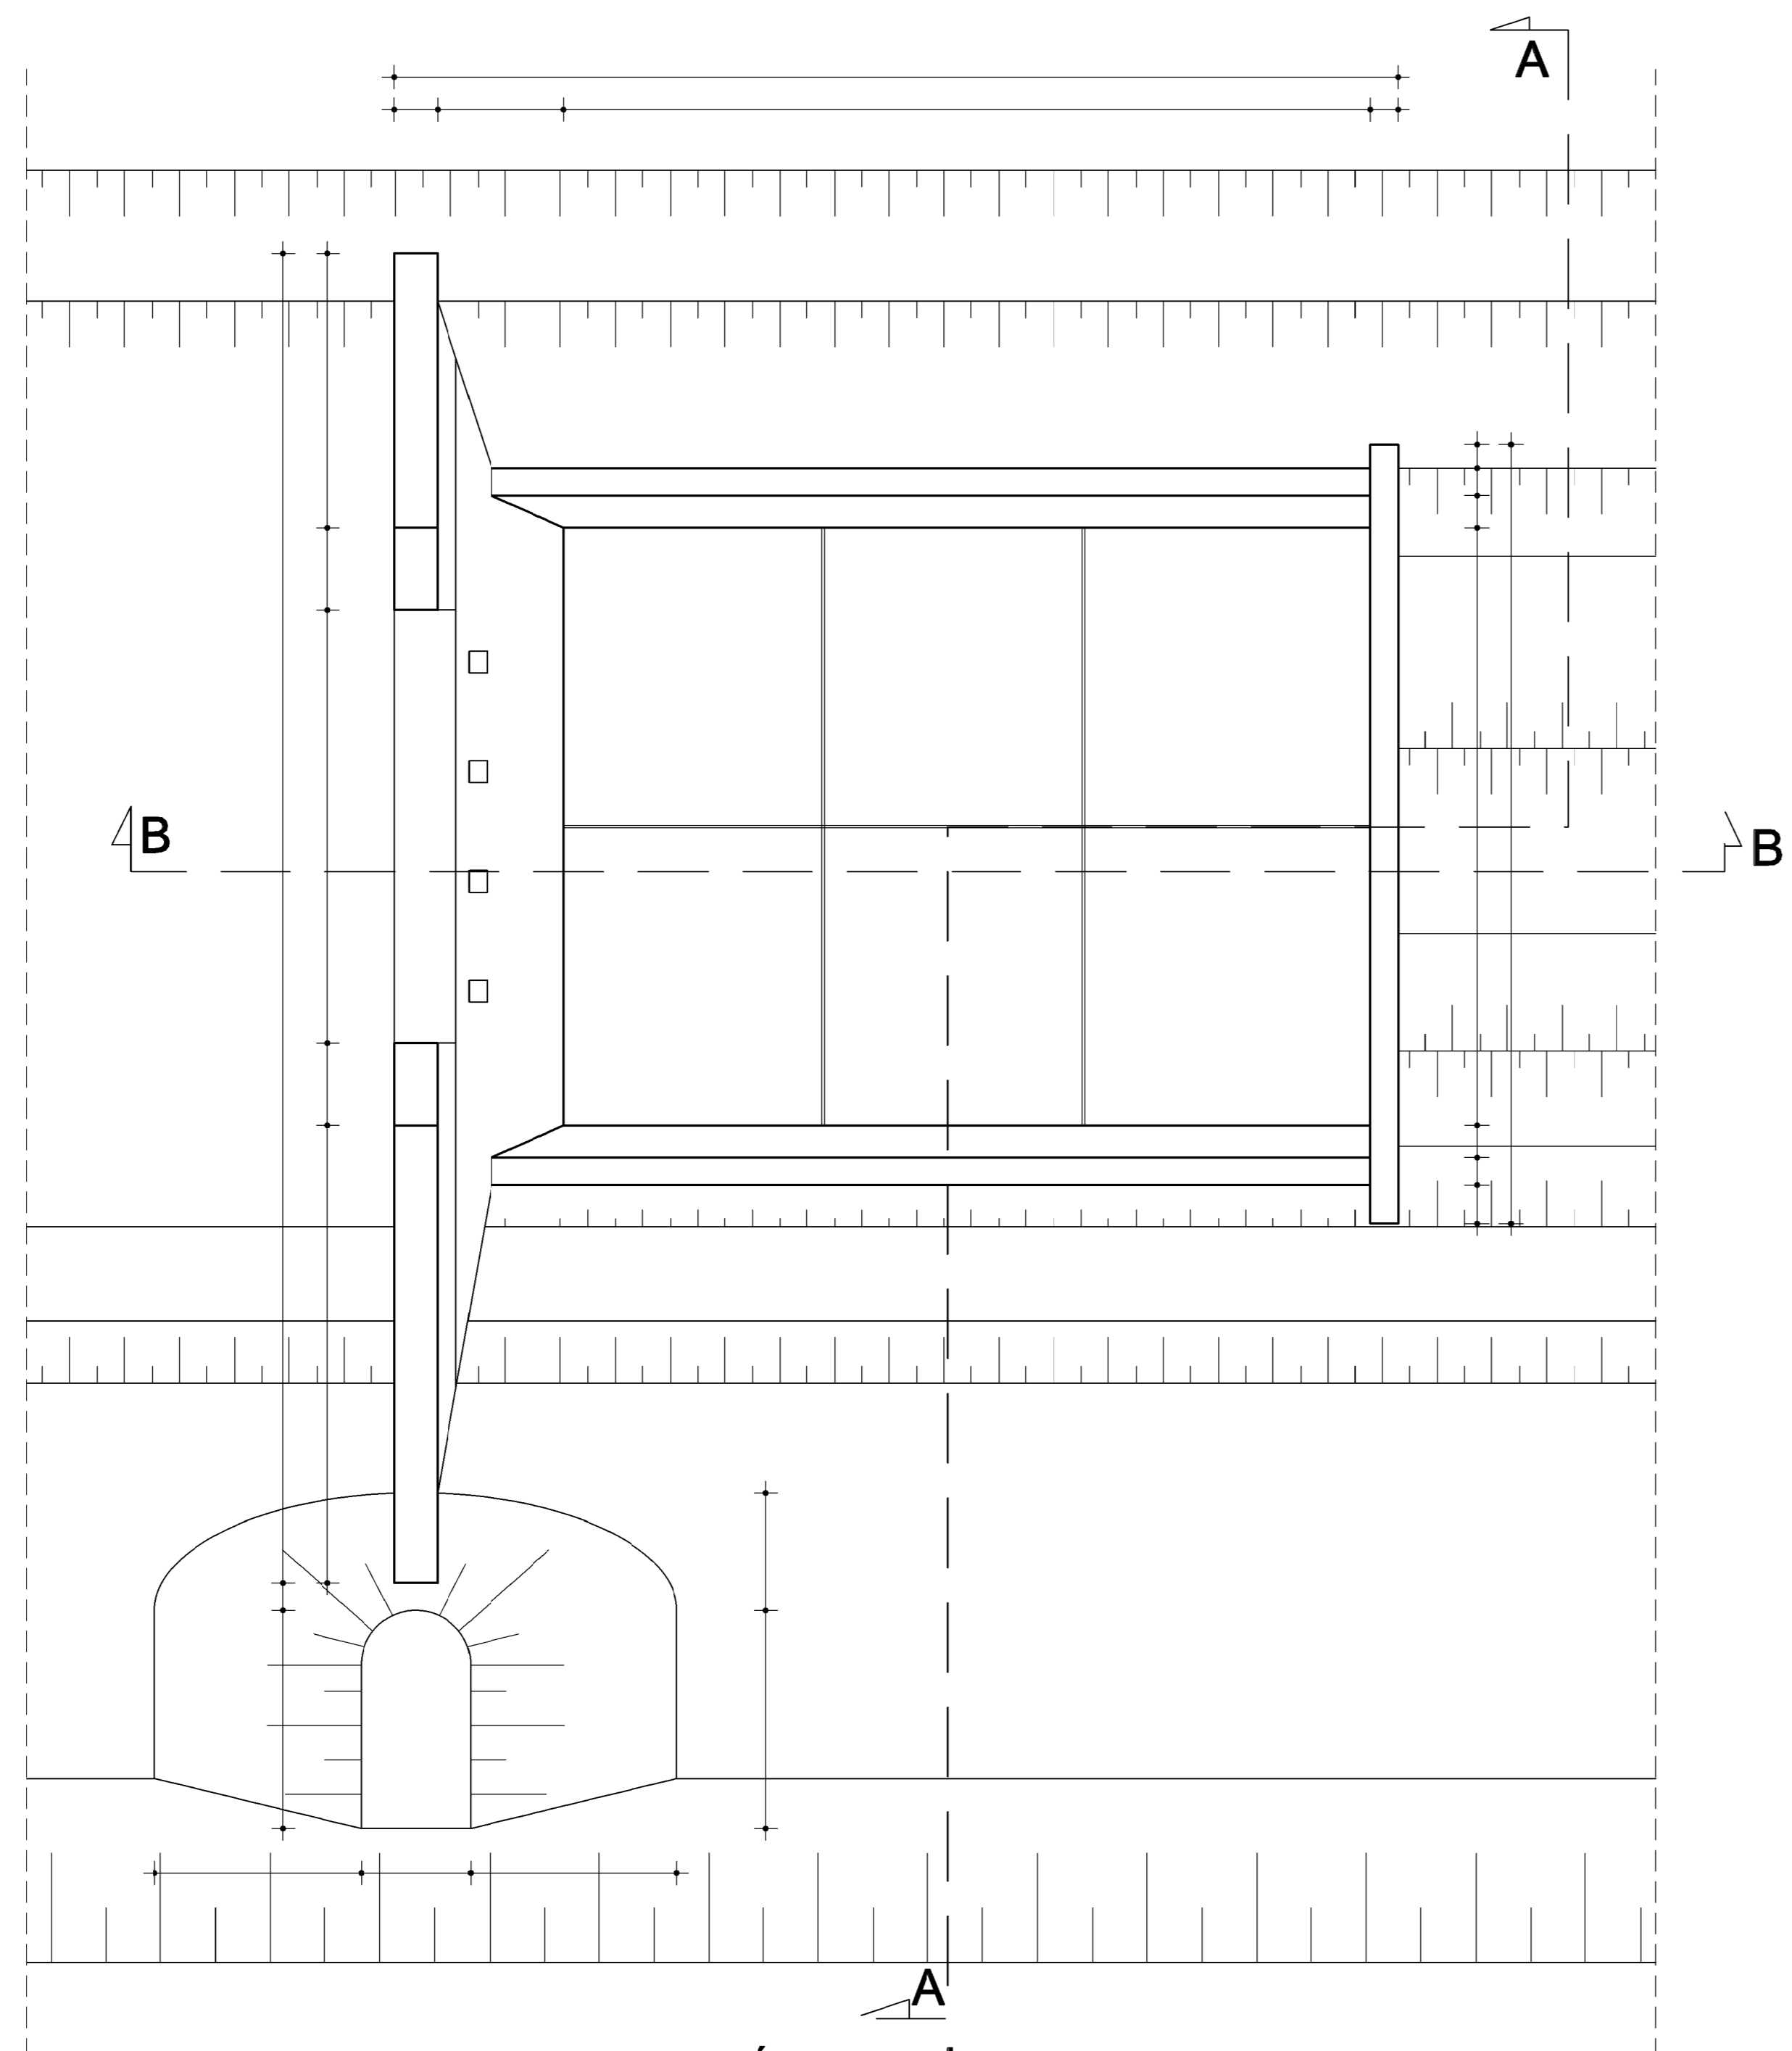

PRZEKRÓJ PODŁUŻNY B-B

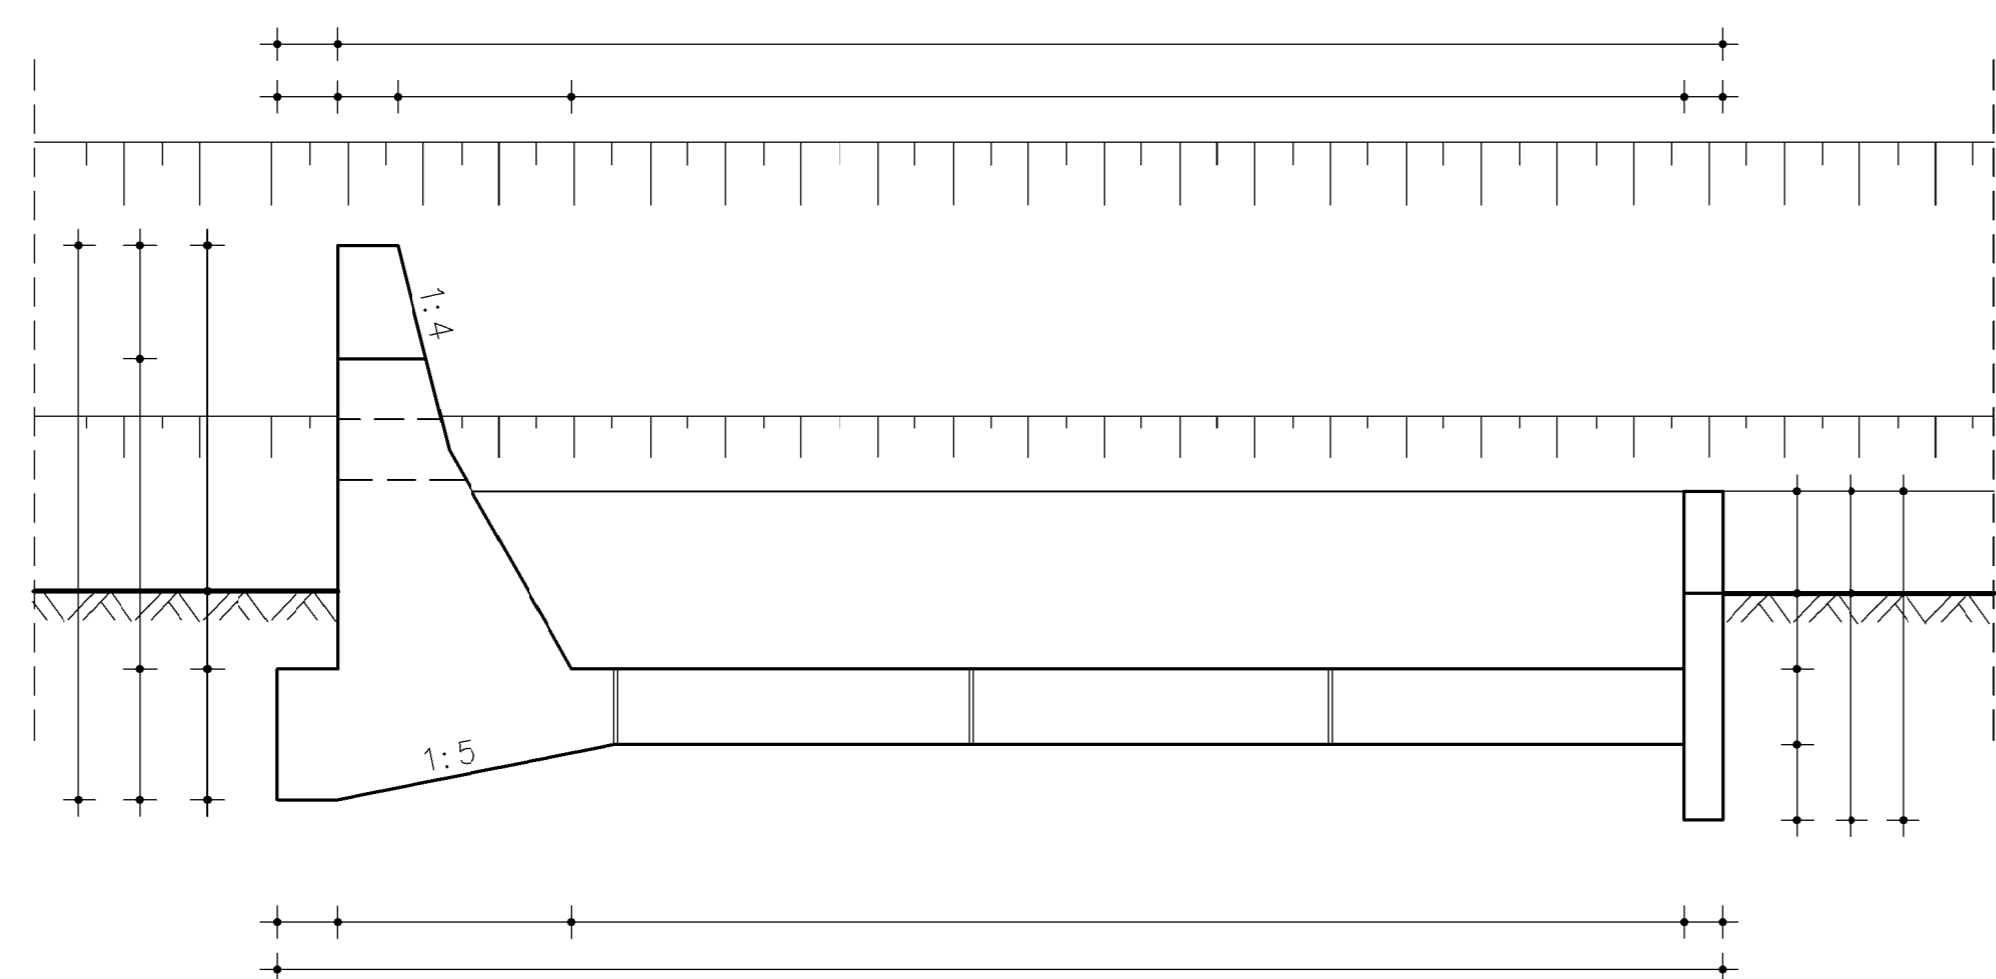

PRZEKRÓJ POPRZECZNY A-A

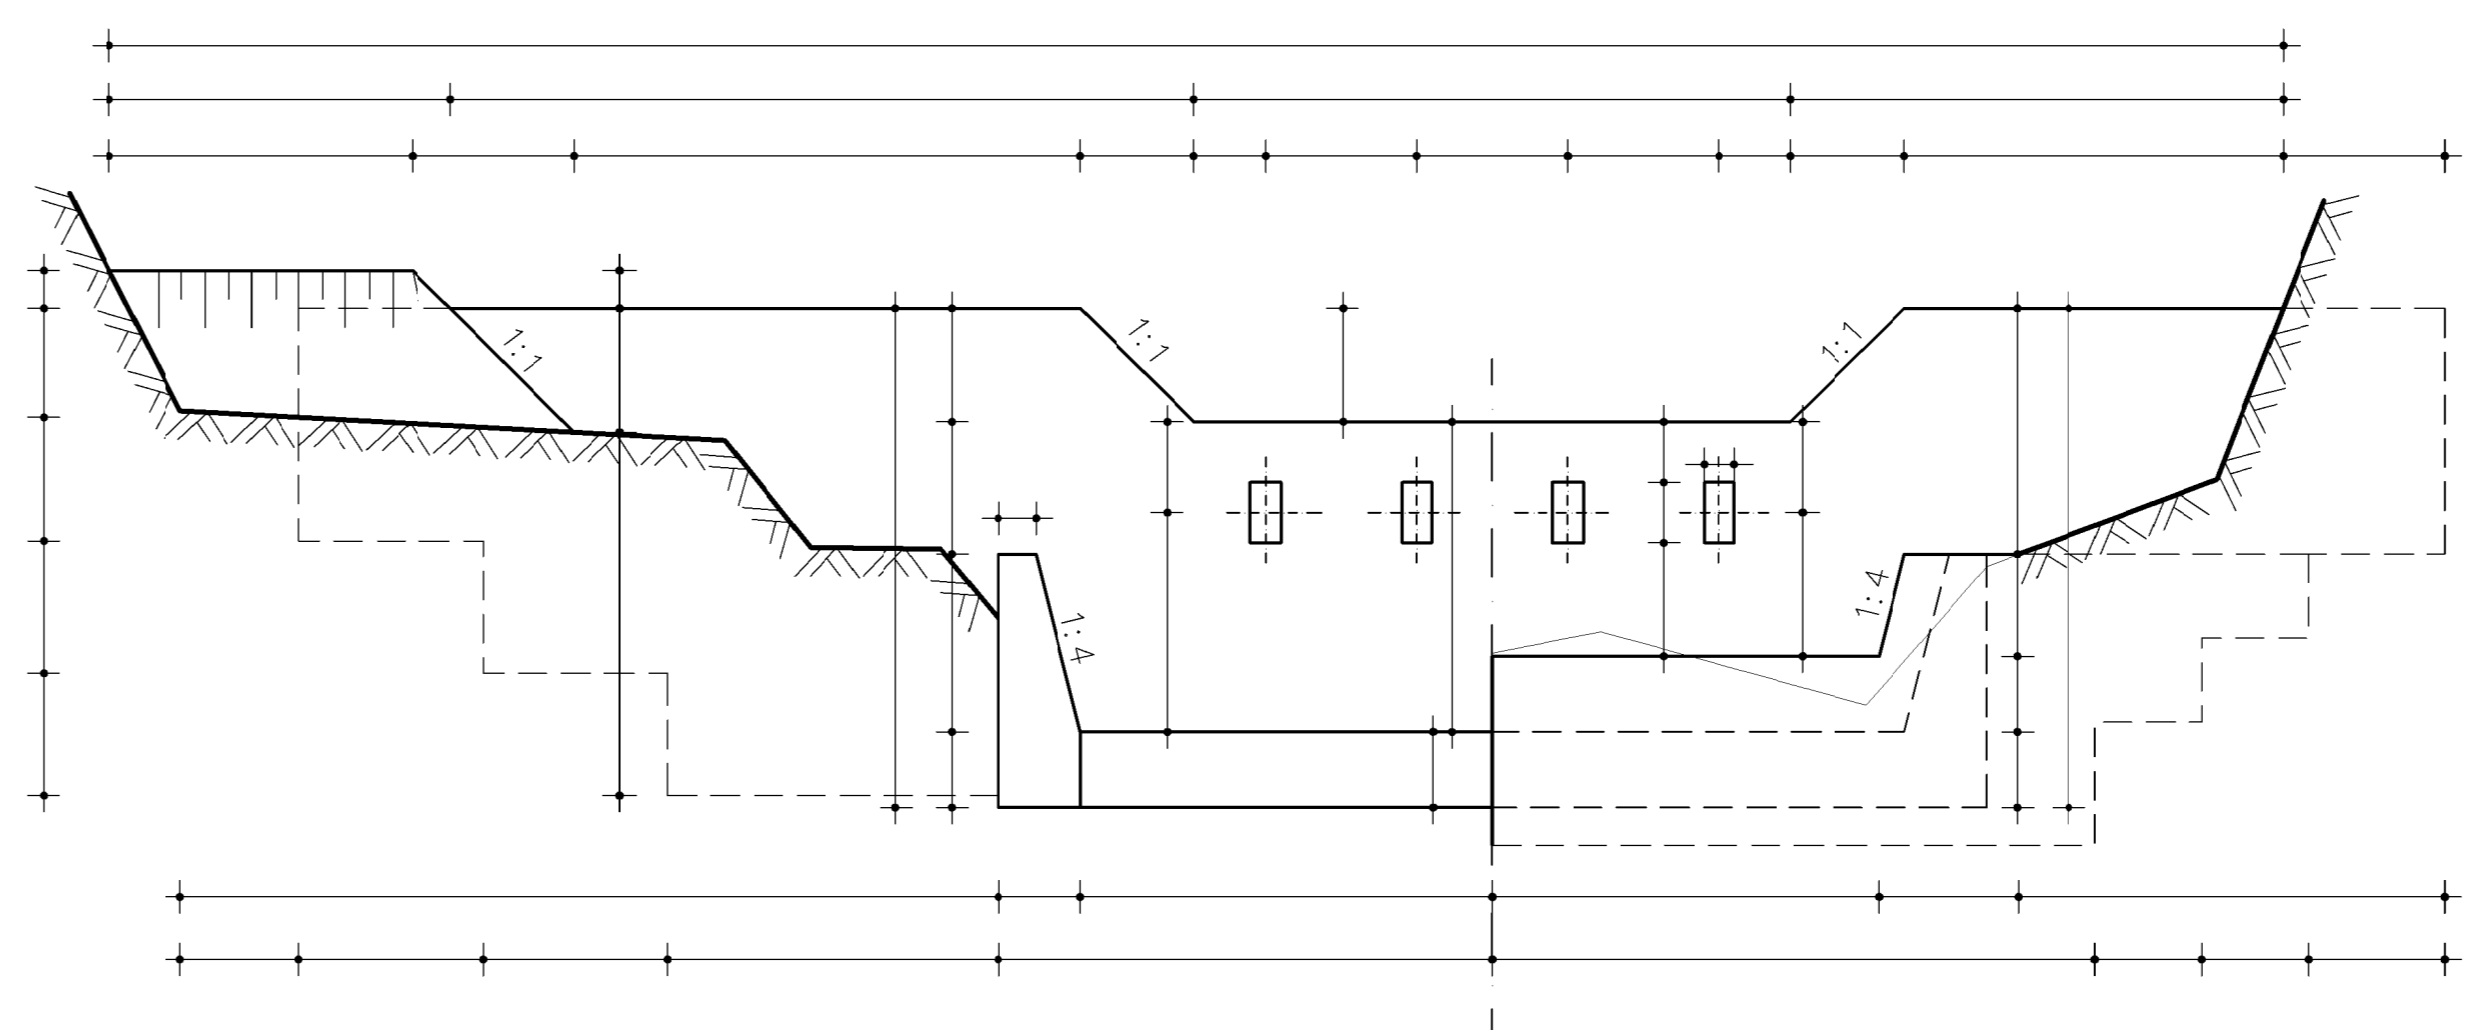

POLITECHNIKA KRAKOWSKA WYDZIAŁ INŻYNIERII ŚRODOWISKA INSTYTUT INŻYNIERII I GOSPODARKI WODNEJ			
OPRACOWAŁ:	Arkadiusz Fajek	07.02.2008r.	Skala 1:100
SPRAWDZIŁ:	dr inż. Maria Łopuszek		Nr rys. 1
TEMAT: ZAPORA PRZECIWRUMOWISKOWA			UWAGI: