



# KONSTRUKCJA MNICHA DREWNIANEGO


PRZEKRÓJ PRZEZ MNICHA I GROBLĘ

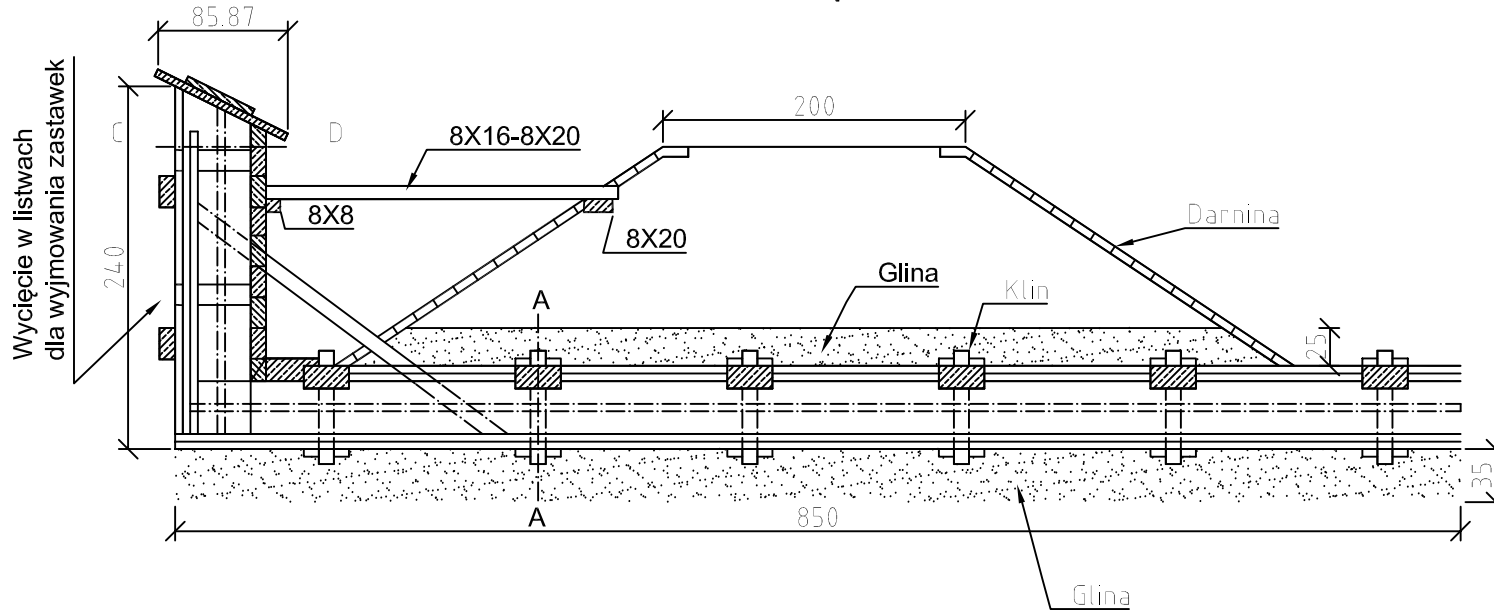


Widok stojaka z przodu

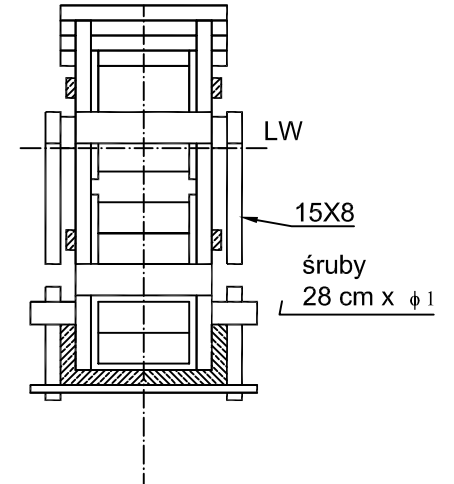


A-A przekrój z dnem podłużnym

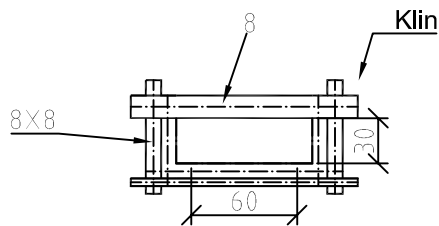



Szczegóły jarzma

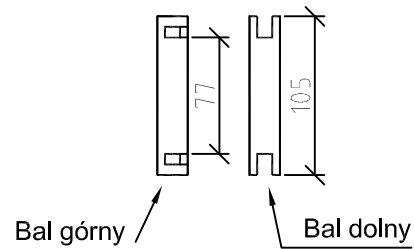


Leżak z dnem poprzecznym

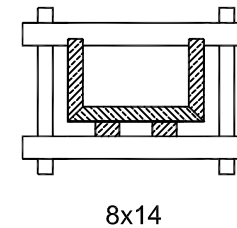

Strzemię żelazne

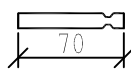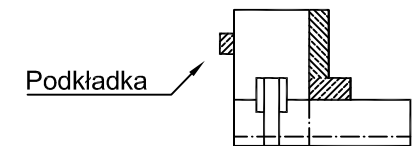

Widok z boku

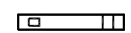

Widok z przodu

SKALA  
1:20

**Plan sytuacyjny stawów rybnych**

DATA  
22.03.2009r.

**PROJEKTOWAŁ**

**Arkadiusz Pająk**

OCENA

**SPRAWDZIŁ**

**mgr. inż.  
Stanisław Sarna**