


1:100

443
442
441
440
439
438
437
436
435
434
433
432
431
430
429
428
427
426
425
424
423
422
421
420
419

Odległości
Rzędne

220 230 240 250 260 270 280 290 300 310 320 330 340 350 360 370 380 390 400 410 420 430 440 450 460 470 480 500

1:1000

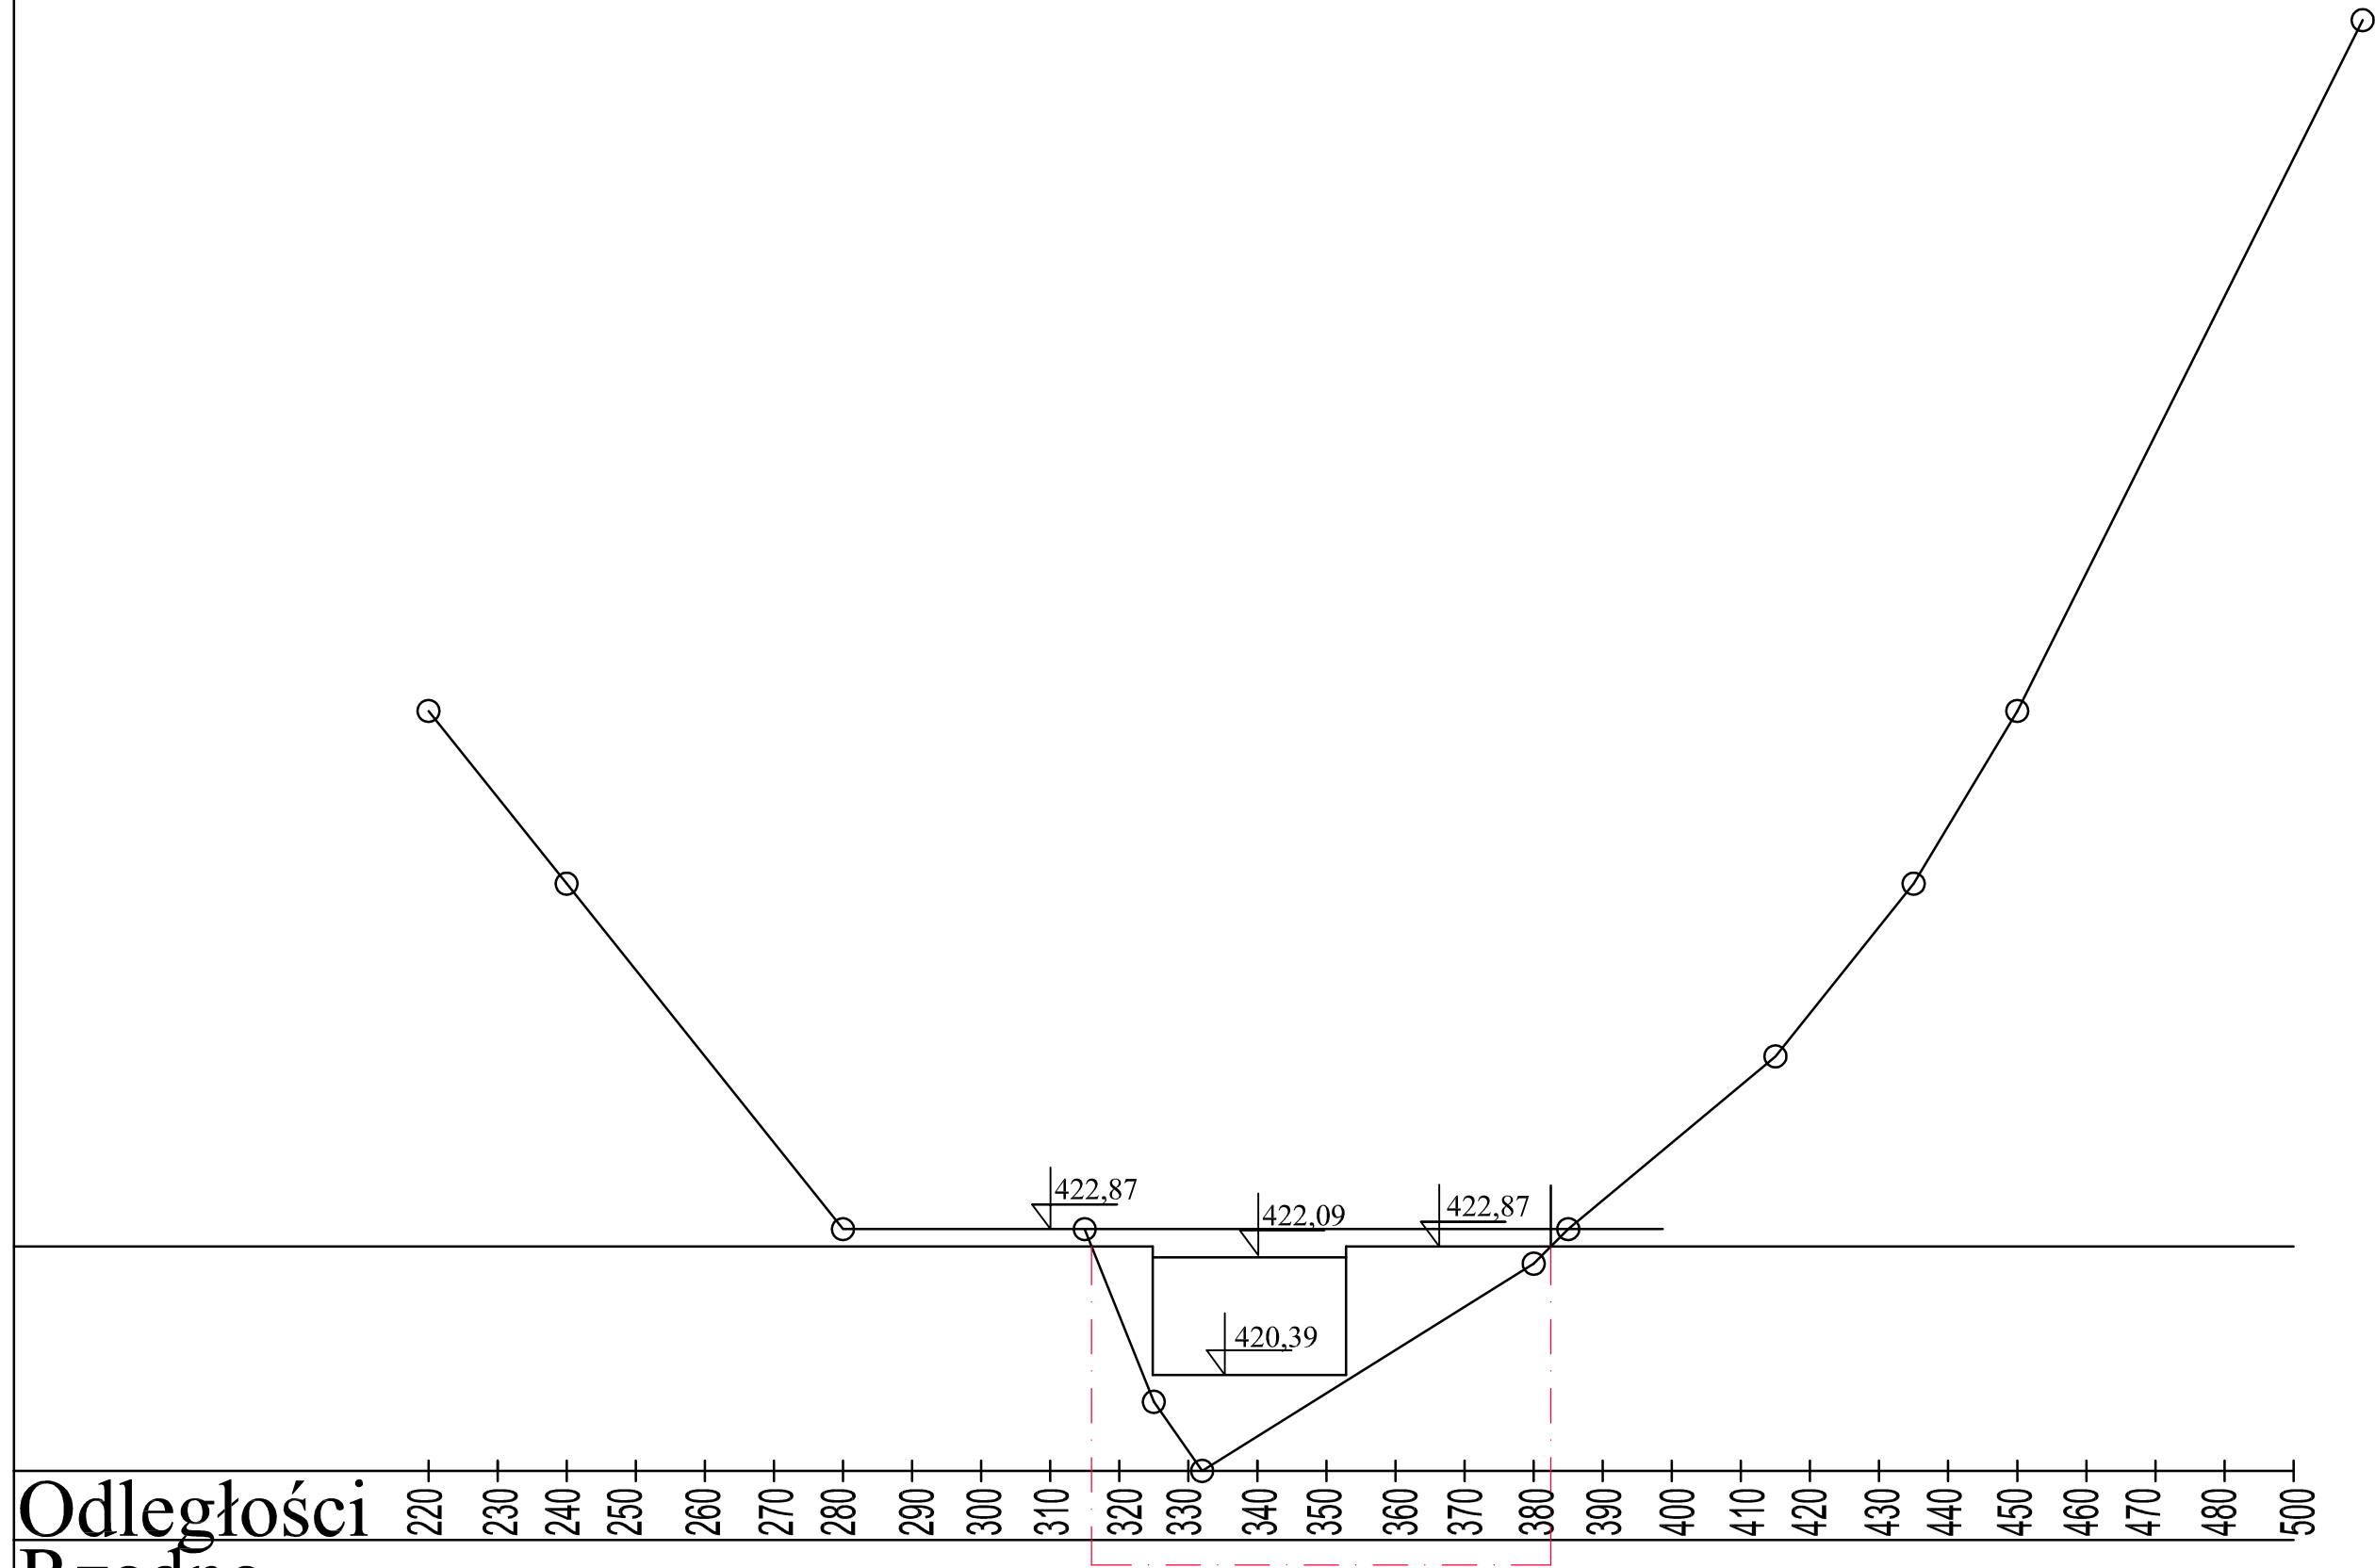

PULITECHNIKA KRAKOWSKA				
Wydział Inżynierii i Gospodarki Wodnej				
Instytut Budownictwa Wodnego				
Upracował:	Arkadiusz Pojark	Data:	Skala:	rys nr
Sprawił:	dr inż. Adam Liptaś		1:1000	4
Temat: Projekt jazu wodnego na rzece górskiej - przekrój koryta nat.				UWAŻ!