


PROFIL 11

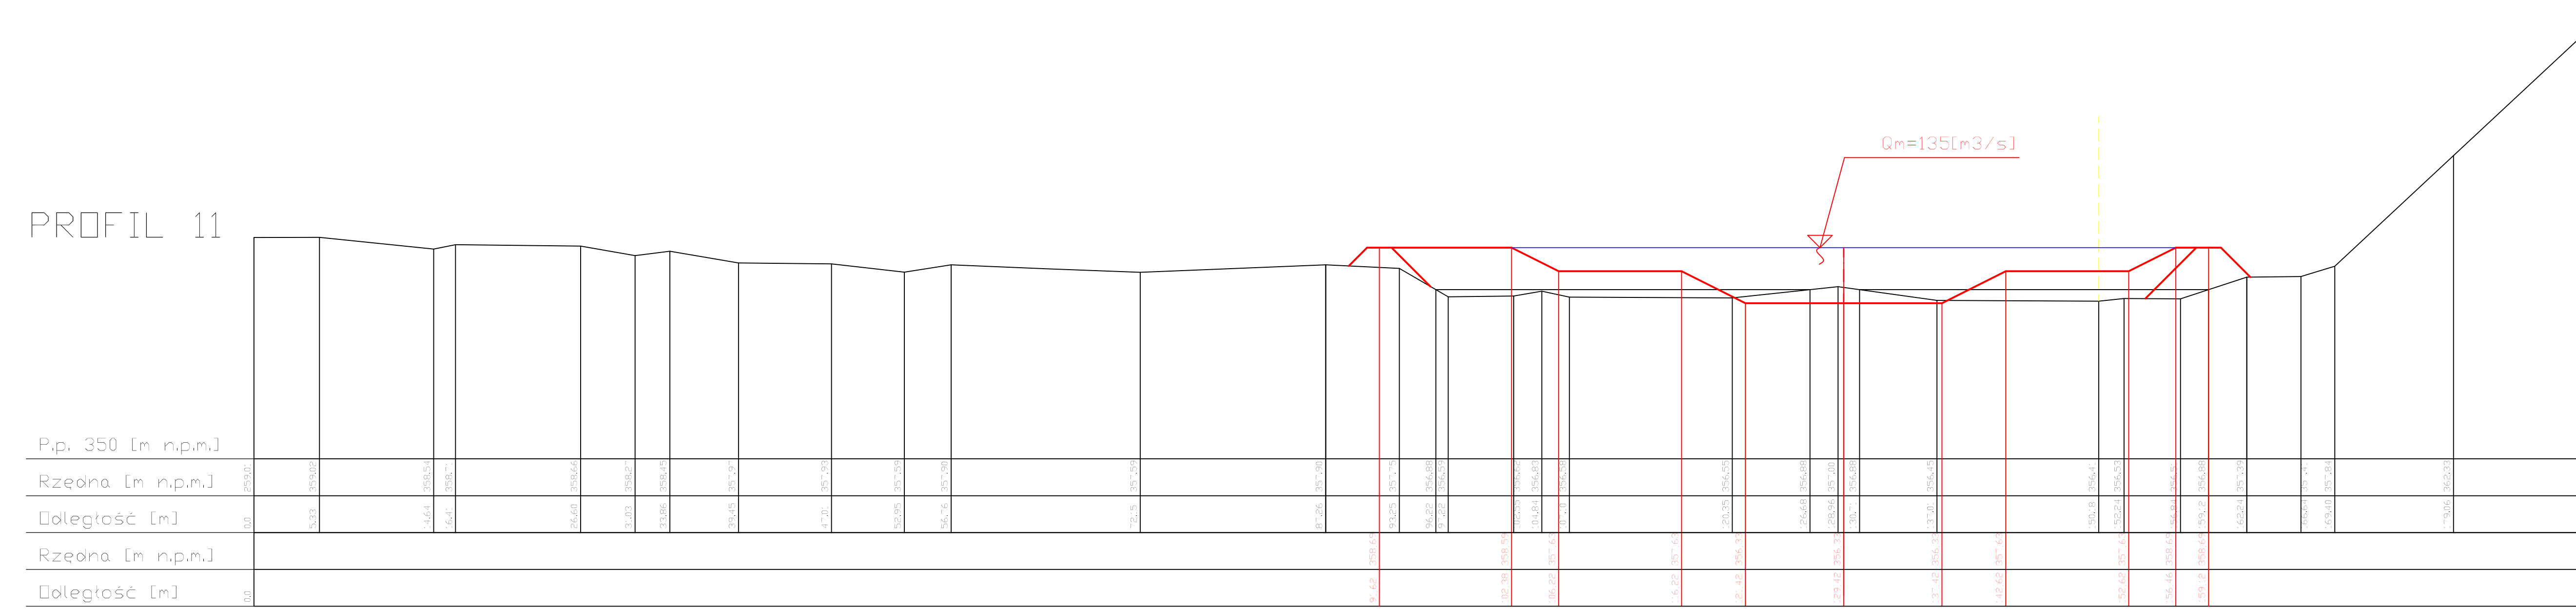

$Q_m=135(m^3/s)$

P.p. 350 [m n.p.m.]	100.00
Rzeźna [m n.p.m.]	80.00
Długość [m]	100.00
Rzeźna [m n.p.m.]	80.00
Długość [m]	100.00