


Profil 8

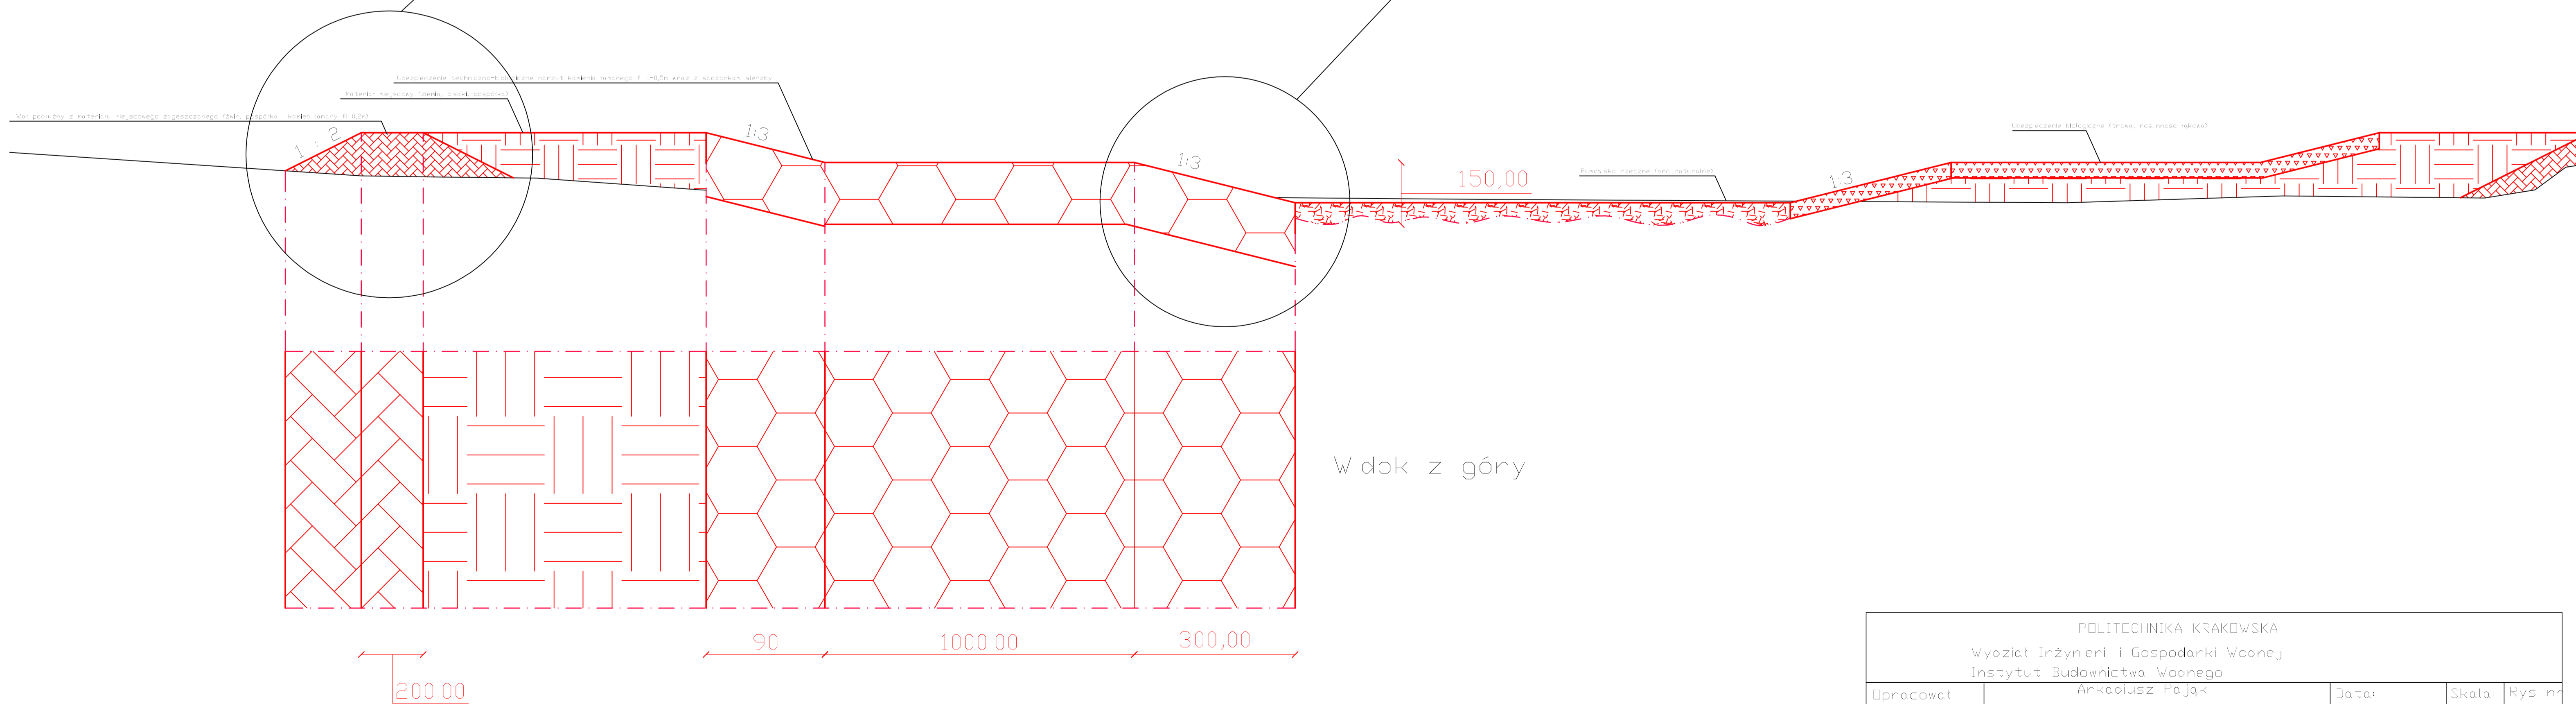

POLITECHNIKA KRAKOWSKA				
Wydział Inżynierii i Gospodarki Wodnej				
Instytut Budownictwa Wodnego				
Opracował	Arkadiusz Pająk	Data:	Skala:	Rys nr
Sprawdził	dr inż. Anna Lenar-Matyas		1:50 1:100	4
Temat: Rozwiązanie techniczne dotyczące ubezpieczenia brzegów				UWAGI: